


Карта градостроительного зонирования сельского поселения Александровка муниципального района Ставропольский Самарской области

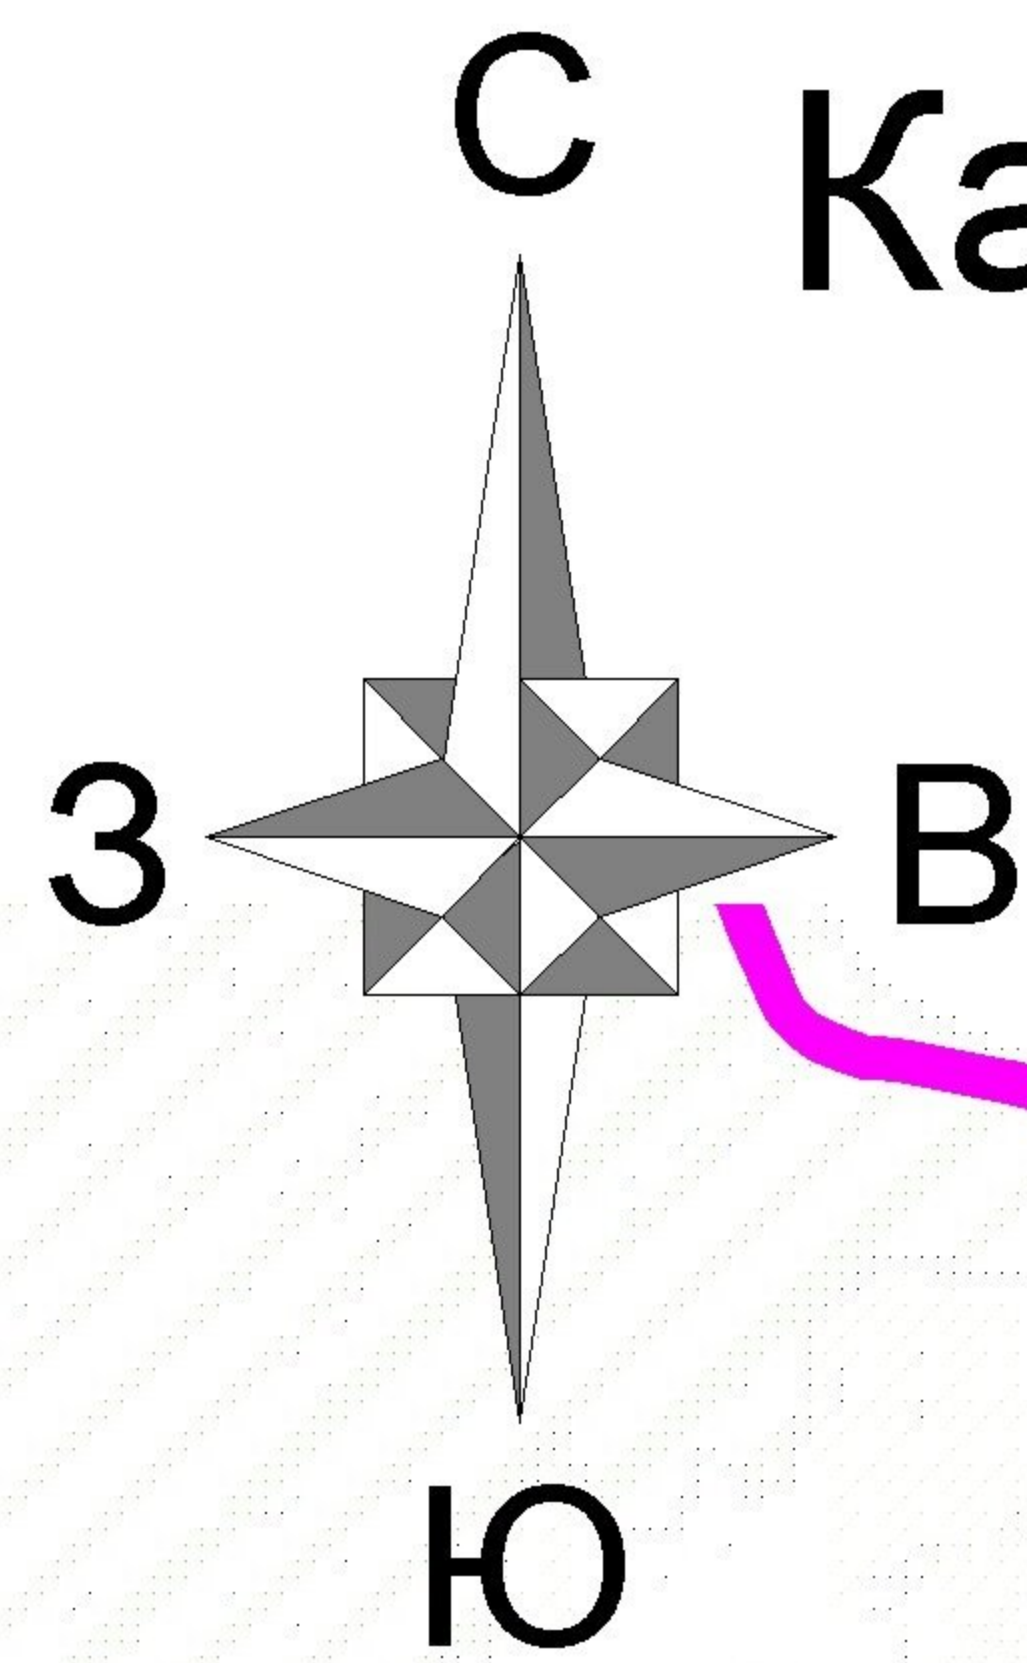

Условные обозначения

Территориальные границы

- Муниципального района
- Сельского поселения
- Населенного пункта

Населенные пункты

Александровка Административный центр сельского поселения

Отвага Сельский населенный пункт

Территории и объекты

- Леса

Особо охраняемые природные территории:

- Национальный парк

Поверхностные водные объекты:

- Водоток
- Водоём

ОКС внешнего транспорта

- Железная дорога
- Дорога обычного типа федерального значения
- Дорога обычного типа регионального значения

Гидротехнические сооружения

- Плотина

ОКС магистрального трубопроводного транспорта

- Магистральный газопровод
- Магистральный нефтепровод

ОКС электроэнергетики

- ЛЭП 35 кВ
- ЛЭП 10 кВ

ОКС специального назначения

- Скотомогильник с захоронением в ямах

Территориальные зоны

Жилые зоны

- Ж1 Зона застройки индивидуальными жилыми домами
- Ж2 Зона застройки малоэтажными жилыми домами
- Ж5 Зона размещения объектов дошкольного и общего образования

Общественно-деловые зоны

- О1 Зона размещения объектов делового, общественного, коммерческого, социального и коммунально-бытового назначения

Зоны рекреационного назначения

- Р2 Зона природного ландшафта
- Р3 Зона отдыха, занятий физической культурой и спортом

Зоны сельскохозяйственного использования

- Сх1 Зона сельскохозяйственных угодий
- Сх2 Зона, занятая объектами сельскохозяйственного назначения
- Сх2-4 Подзона, занятая объектами сельскохозяйственного назначения №4
- Сх2-5 Подзона, занятая объектами сельскохозяйственного назначения №5
- СхС3 Зона санитарно-защитного назначения от объектов сельскохозяйственного назначения

Производственные зоны

- П1 Производственная зона
- П1-4 Подзона производственных и коммунально-складских объектов №4
- П1-5 Подзона производственных и коммунально-складских объектов №5
- П2 Коммунально-складская зона

Зоны инженерной и транспортной инфраструктур

- ИТ Зона инженерной и транспортной инфраструктуры

Зоны специального назначения

- СП1 Зона специального назначения, связанная с захоронениями
- СПС3 Зона санитарно-защитного озеленения объектов специального назначения

Границы зон с особыми условиями использования территории

- Санитарно-защитная зона
- Санитарный разрыв
- Охранная зона
- Водоохранная зона
- Зона санитарной охраны источников питьевого водоснабжения: 1 пояс

Утверждена Решением Соборания представителей сельского поселения Александровка муниципального района Ставропольский Самарской области от 30.12.2013 № 100 (в редакции Решений Соборания представителей сельского поселения Александровка муниципального района Ставропольский Самарской области от 05.02.2015 №155)

250 0 250 500 750 1000
МАСШТАБ 1:25000 (в 1 см 250 м)

ООО "ОКТОГОН", 2013 г