

Российская Федерация
Самарская область

АДМИНИСТРАЦИЯ
СЕЛЬСКОГО ПОСЕЛЕНИЯ АЛЕКСАНДРОВКА
МУНИЦИПАЛЬНОГО РАЙОНА СТАВРОПОЛЬСКИЙ
САМАРСКОЙ ОБЛАСТИ

ПОСТАНОВЛЕНИЕ

от 21.05.2019 г.

№ 24

Об утверждении схемы размещения мест (площадок) накопления твердых коммунальных отходов на территории сельского поселения Александровка муниципального района Ставропольский Самарской области и реестра мест (площадок) накопления твердых коммунальных отходов на территории сельского поселения Александровка муниципального района Ставропольский Самарской области

Руководствуясь Федеральным законом от 06.10.2003 № 131-ФЗ «Об общих принципах организации местного самоуправления в Российской Федерации», в соответствии с пунктом 4 статьи 13.4 Федерального закона от 24.06.1998 № 89-ФЗ «Об отходах производства и потребления», Правилами обустройства мест (площадок) накопления твердых коммунальных отходов и ведения их реестра, утвержденных постановлением Правительства Российской Федерации от 31.08.2018 № 1039, администрация сельского поселения Александровка

ПОСТАНОВЛЯЕТ:

1. Утвердить схему размещения мест (площадок) накопления твердых коммунальных отходов на территории сельского поселения Александровка муниципального района Ставропольский Самарской области (Приложение №1).
2. Утвердить реестр мест (площадок) накопления твердых коммунальных отходов на территории сельского поселения Александровка муниципального района Ставропольский Самарской области (Приложение №2).
3. Настоящее постановление подлежит официальному опубликованию в газете «Александровский вестник» и на официальном сайте администрации сельского поселения Александровка в сети Интернет <http://aleksandrovka.stavrsp.ru>.
4. Контроль за исполнением настоящего постановления оставляю за собой.

Глава сельского поселения
Александровка



А. А. Криушев

Схема

M 1:2000

The map shows a residential area with several lots and buildings. The lots are labeled with numbers and times, and some are marked with names. A red box highlights a specific lot. The map is oriented with a north arrow pointing towards the top right.

Key features and labels on the map include:

- Top Section:**
 - 10:15 (2x)
 - 10:16 (2x)
 - 10:48 (2x)
 - 10:49
 - 10:44
 - 10:09
 - 10:50
- Middle Section:**
 - 10:52
 - 10:53
 - 10:18 (2x)
 - 10:17 (2x) **N10**
 - 10:54(1)
 - 10:55 (2x)
 - 10:54(2)
 - 10:51(1)
 - 10:51(2)
 - 10:54(3)
 - 10:54(4)
 - 10:56
 - 10:19 (2x)
 - 10:57 (2x)
 - 10:54(3)
 - 10:54(4)
- Bottom Section:**
 - 10:60
 - 10:59
 - 10:22
 - 10:21
 - 10:68
 - 10:58(i)
 - 10:54(i)
 - 10:58(i)
 - 10:54(i)
 - 10:58(i)
 - 10:54(i)
- Other Labels:**
 - 10:52
 - 10:53
 - 10:18
 - 10:17
 - 10:54(1)
 - 10:55
 - 10:54(2)
 - 10:51(1)
 - 10:51(2)
 - 10:54(3)
 - 10:54(4)
 - 10:56
 - 10:19
 - 10:57
 - 10:54(3)
 - 10:54(4)
 - 10:60
 - 10:59
 - 10:22
 - 10:21
 - 10:68
 - 10:58(i)
 - 10:54(i)
 - 10:58(i)
 - 10:54(i)
 - 10:58(i)
 - 10:54(i)


Приложение № 1
к постановлению Администрации сельского
поселения Александровка муниципального
района Ставропольский Самарской области
от 21.05.2019 г. № 24

Схема

размещения мест (площадок) накопления твердых коммунальных отходов на территории
сельского поселения Александровка муниципального района Ставропольский Самарской
области

М 1:2000

(с. Александровка, ул. Лазо)

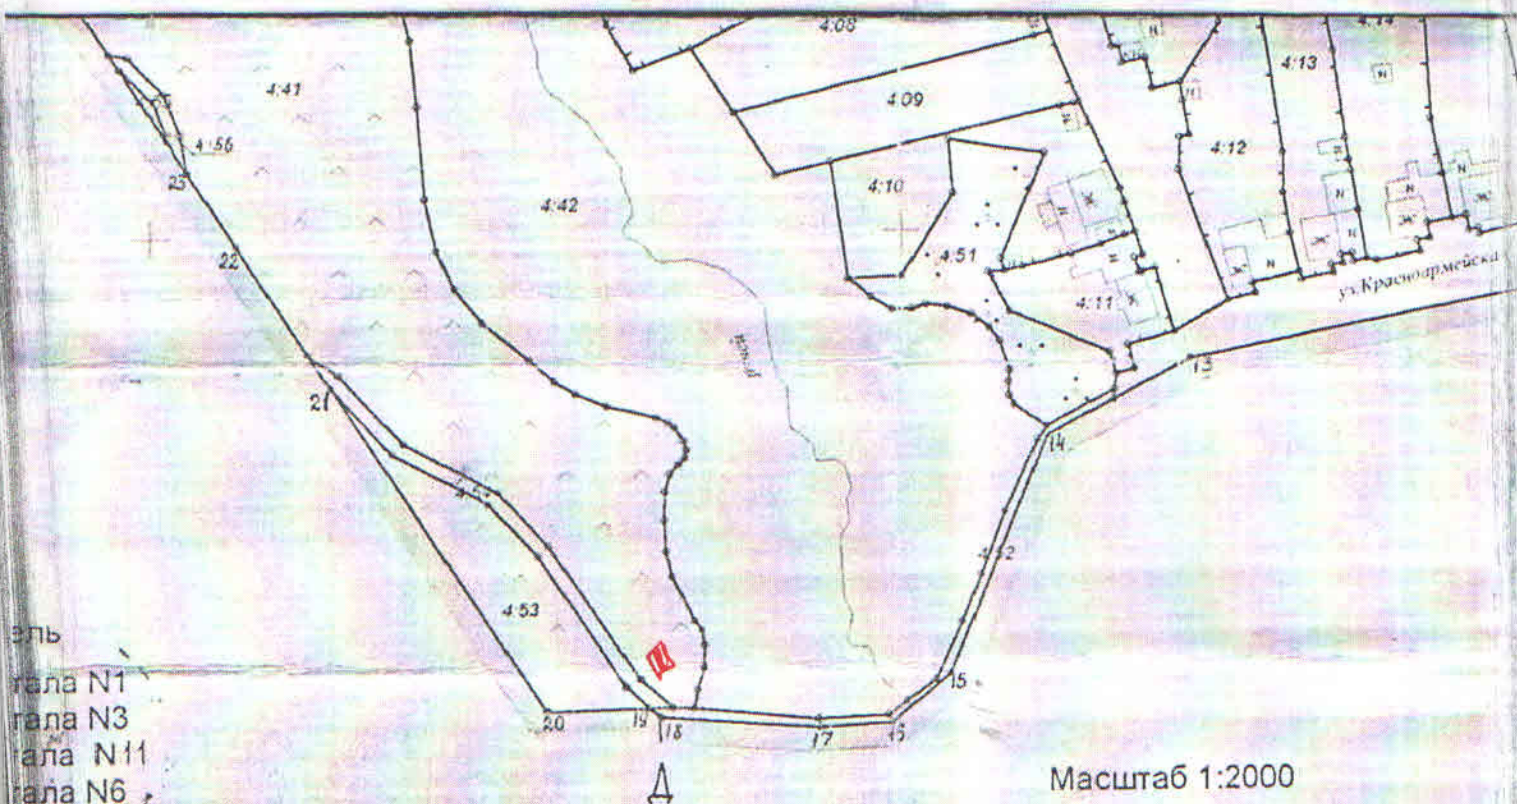

Масштаб 1:2000

Гл. инженер	Курсанов И.Н.	ЛИСТ 2
Нач. отдела	Турушев А.С.	
Г.И.П.	Жибуртович Ю.Н.	
Нач. группы	Кеасникова Л.Н.	
Исполнит.	Тишина Е.О.	

ель
гала N1
гала N3
гала N11
гала N6
гала N5

Приложение № 1
к постановлению Администрации сельского
поселения Александровка муниципального
района Ставропольский Самарской области
от 21.05.2019 г. № 24

Схема

размещения мест (площадок) накопления твердых коммунальных отходов на территории
сельского поселения Александровка муниципального района Ставропольский Самарской
области

М 1:2000

(с. Александровка, ул. Степана Разина, д. 16)




Приложение № 1
к постановлению Администрации сельского
поселения Александровка муниципального
района Ставропольский Самарской области
от 21.05.2019 г. № 24

Схема

размещения мест (площадок) накопления твердых коммунальных отходов на территории
сельского поселения Александровка муниципального района Ставропольский Самарской
области

М 1:2000

(с. Александровка, ул. Спартака, д. 43 В)

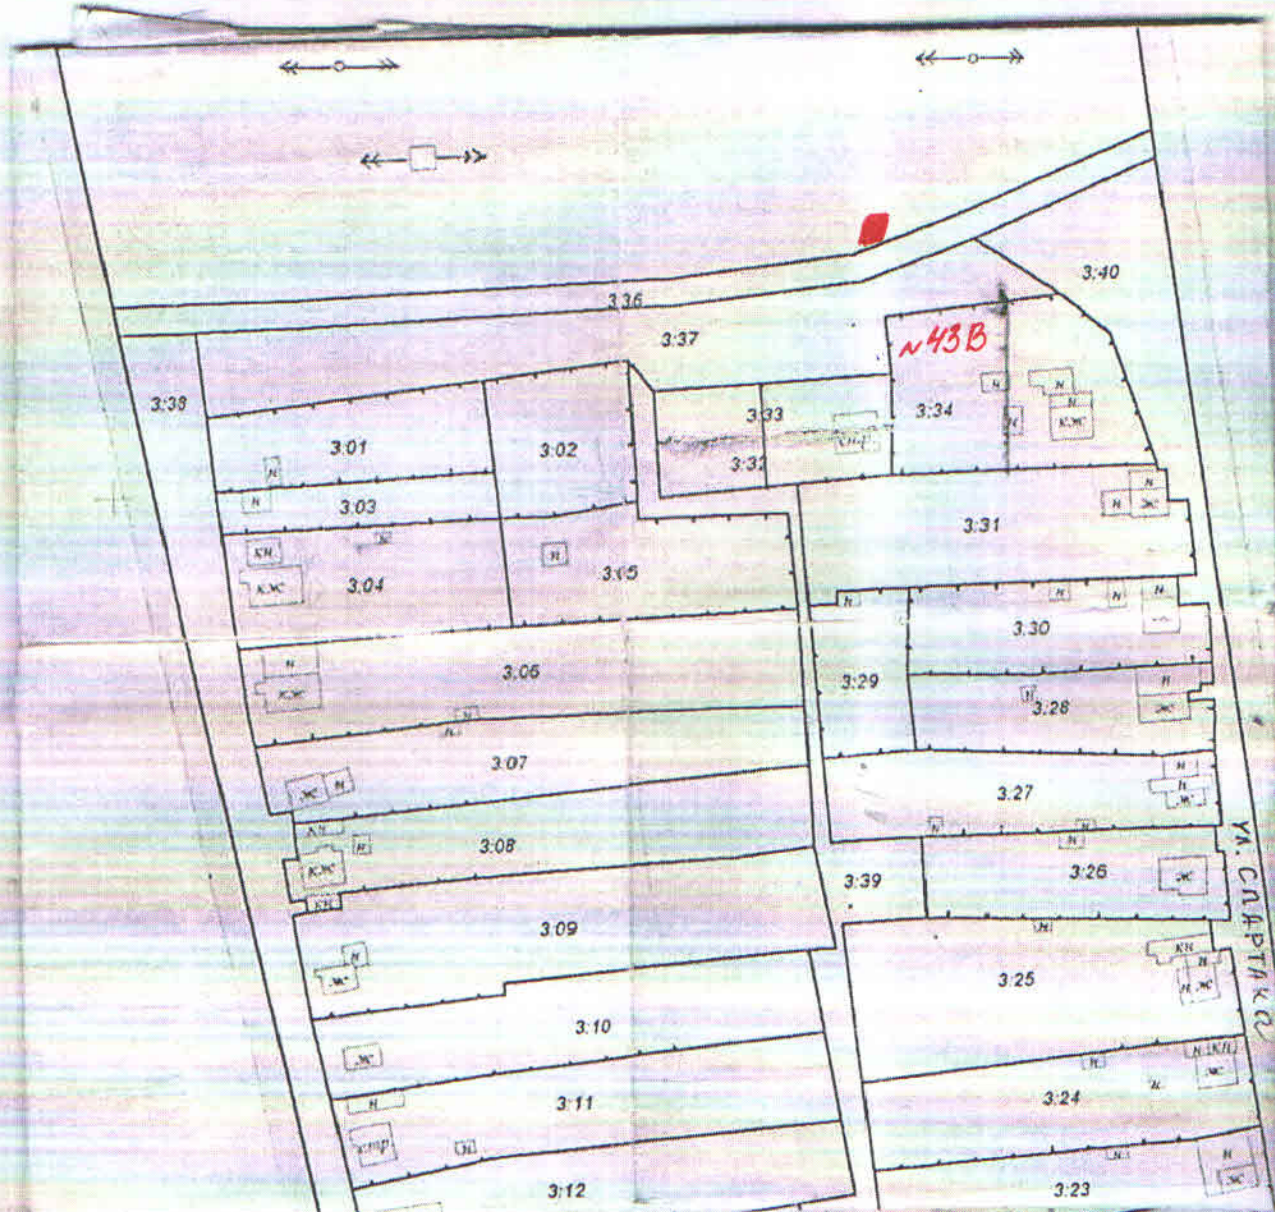

Приложение № 1
к постановлению Администрации сельского
поселения Александровка муниципального
района Ставропольский Самарской области
от 21.05.2019 г. № 24

Схема

размещения мест (площадок) накопления твердых коммунальных отходов на территории
сельского поселения Александровка муниципального района Ставропольский Самарской
области

М 1:2000



(с. Александровка, ул. Советская, д. 80)



Схема

M 1:2000

Схема расположения
кадастровых кварталов
в населенном пункте
с.Александровка

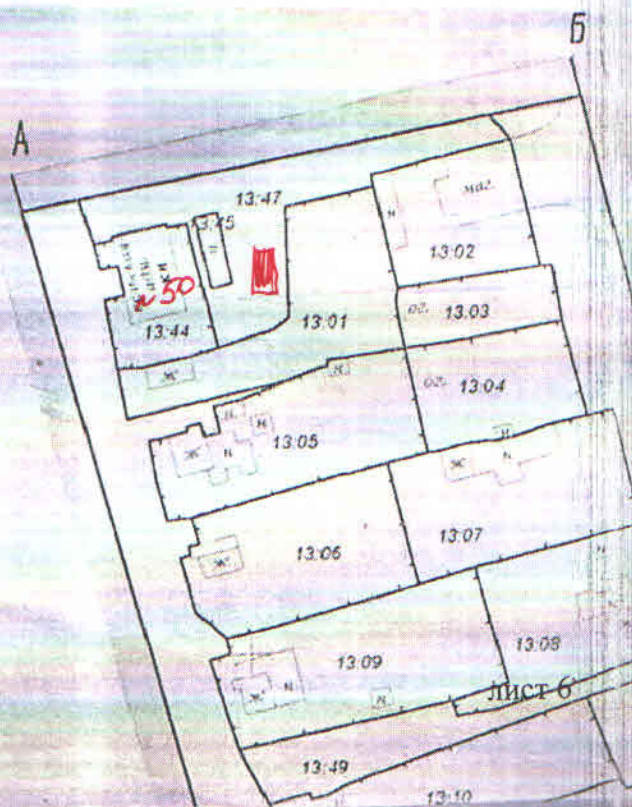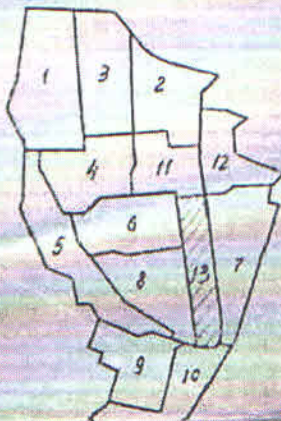

Приложение № 1
к постановлению Администрации сельского
поселения Александровка муниципального
района Ставропольский Самарской области
от 21.05.2019 г. № 24

Схема

размещения мест (площадок) накопления твердых коммунальных отходов на территории
сельского поселения Александровка муниципального района Ставропольский Самарской
области

М 1:2000

(с. Александровка, ул. Советская, д. 17)



Приложение № 1
к постановлению Администрации сельского
поселения Александровка муниципального
района Ставропольский Самарской области
от 21.05.2019 г. № 24


Схема

размещения мест (площадок) накопления твердых коммунальных отходов на территории
сельского поселения Александровка муниципального района Ставропольский Самарской
области

М 1:2000

(с. Александровка, ул. Ленина, д. 68 Б)

ицах квартала - 11.6290 га

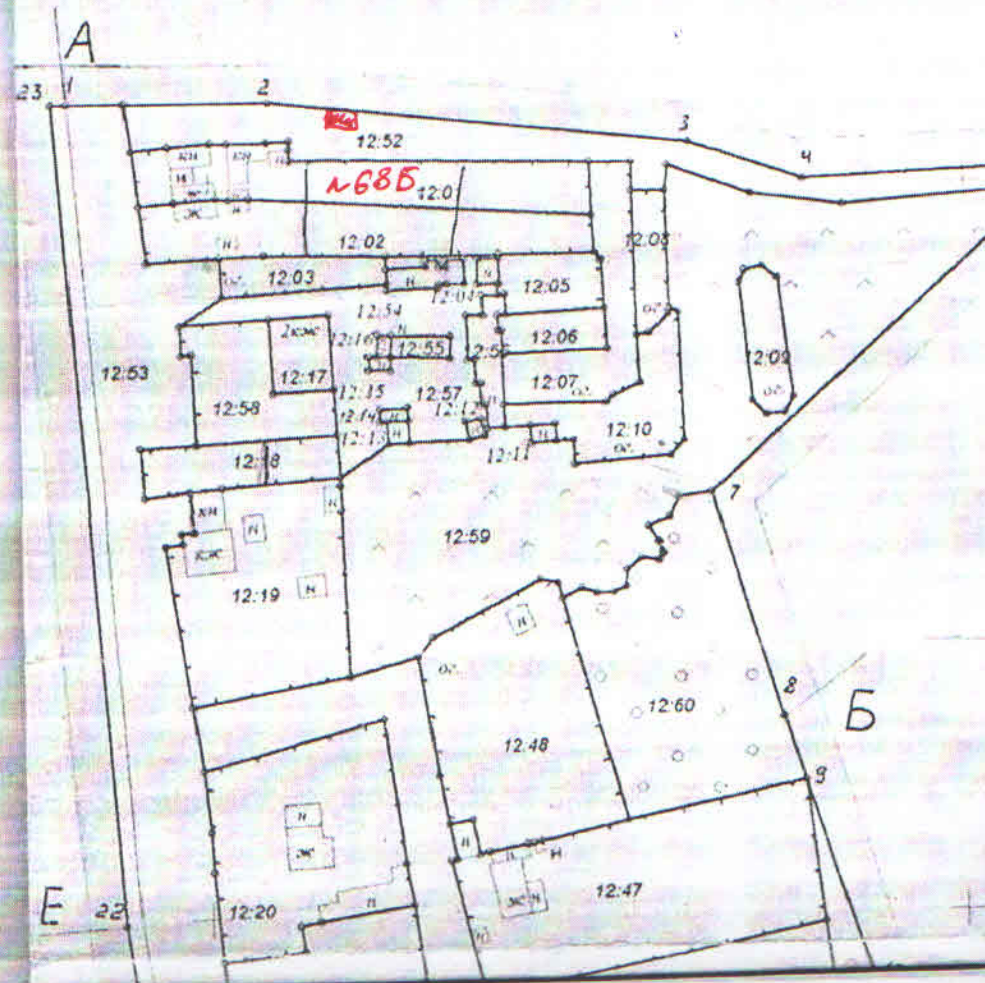


Приложение № 1
к постановлению Администрации сельского
поселения Александровка муниципального
района Ставропольский Самарской области
от 21.05.2019 г. № 24

Схема

размещения мест (площадок) накопления твердых коммунальных отходов на территории
сельского поселения Александровка муниципального района Ставропольский Самарской
области

М 1:2000
(с. Александровка, ул. Ленина, д. 2)

земель
квартала N12
"ГТЦНСКОЕ"
у железной дороги
квартала N10
и квартала N13

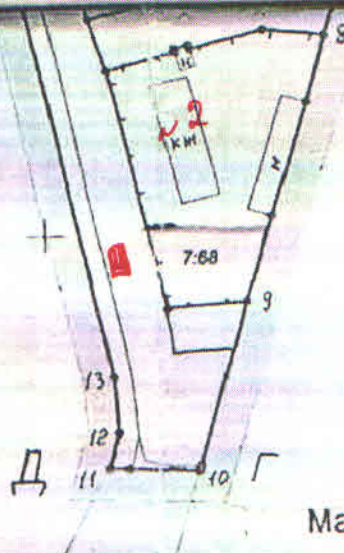

Масштаб 1:2000

Гл. инженер	Кирсанов И.Н.	<i>И.Н. Кирсанов</i>	Инвентаризация
Нач. отдела	Бугушова А.С.	<i>А.С. Бугушова</i>	
ГИП	Жибуртович Ю.Н.	<i>Ю.Н. Жибуртович</i>	с. Александровка, 55 С/т
Нач. группы	Квасникова П.Н.	<i>П.Н. Квасникова</i>	
Исполнит.	Саблин Н.Н.	<i>Н.Н. Саблин</i>	Проект на границы земель в кадастровых листах
Исполнит.	Макарова Н.К.	<i>Н.К. Макарова</i>	
			лист 9


Приложение № 1
к постановлению Администрации сельского
поселения Александровка муниципального
района Ставропольский Самарской области
от 21.05.2019 г. № 24

Схема

размещения мест (площадок) накопления твердых коммунальных отходов на территории
сельского поселения Александровка муниципального района Ставропольский Самарской
области

М 1:2000

(с. Александровка, ул. Школьная, д. 6)

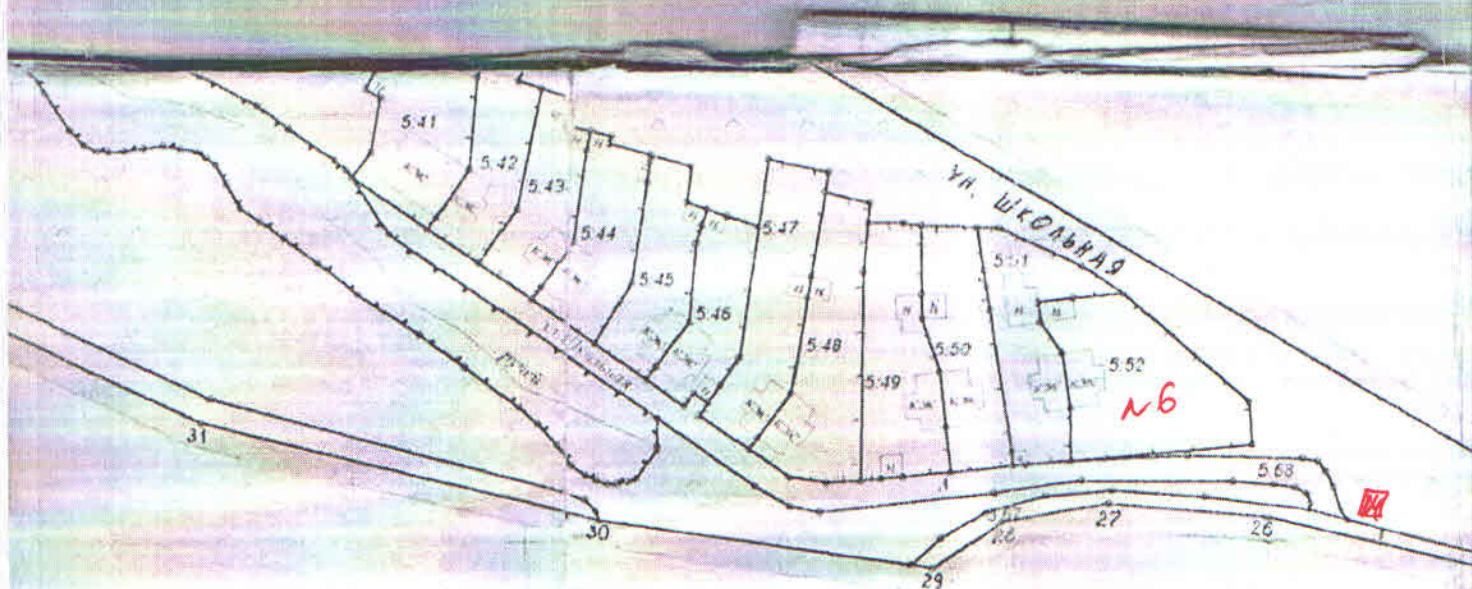

штаб 1:2000

Гл инженер	Кирсанов И.И.	<i>[Signature]</i>	Инве
Нач отдела	Тугушев А.С.	<i>[Signature]</i>	
ГИП	Жибуртович Ю.Н.	<i>[Signature]</i>	
Нач группы	Ковшикова Л.Н.	<i>[Signature]</i>	с Але
Исполнит.	Теминская Е.О.	<i>[Signature]</i>	


Приложение № 1
к постановлению Администрации сельского
поселения Александровка муниципального
района Ставропольский Самарской области
от 21.05.2019 г. № 24

Схема

размещения мест (площадок) накопления твердых коммунальных отходов на территории
сельского поселения Александровка муниципального района Ставропольский Самарской
области

М 1:2000

(с. Александровка, ул. Станционная, 14)

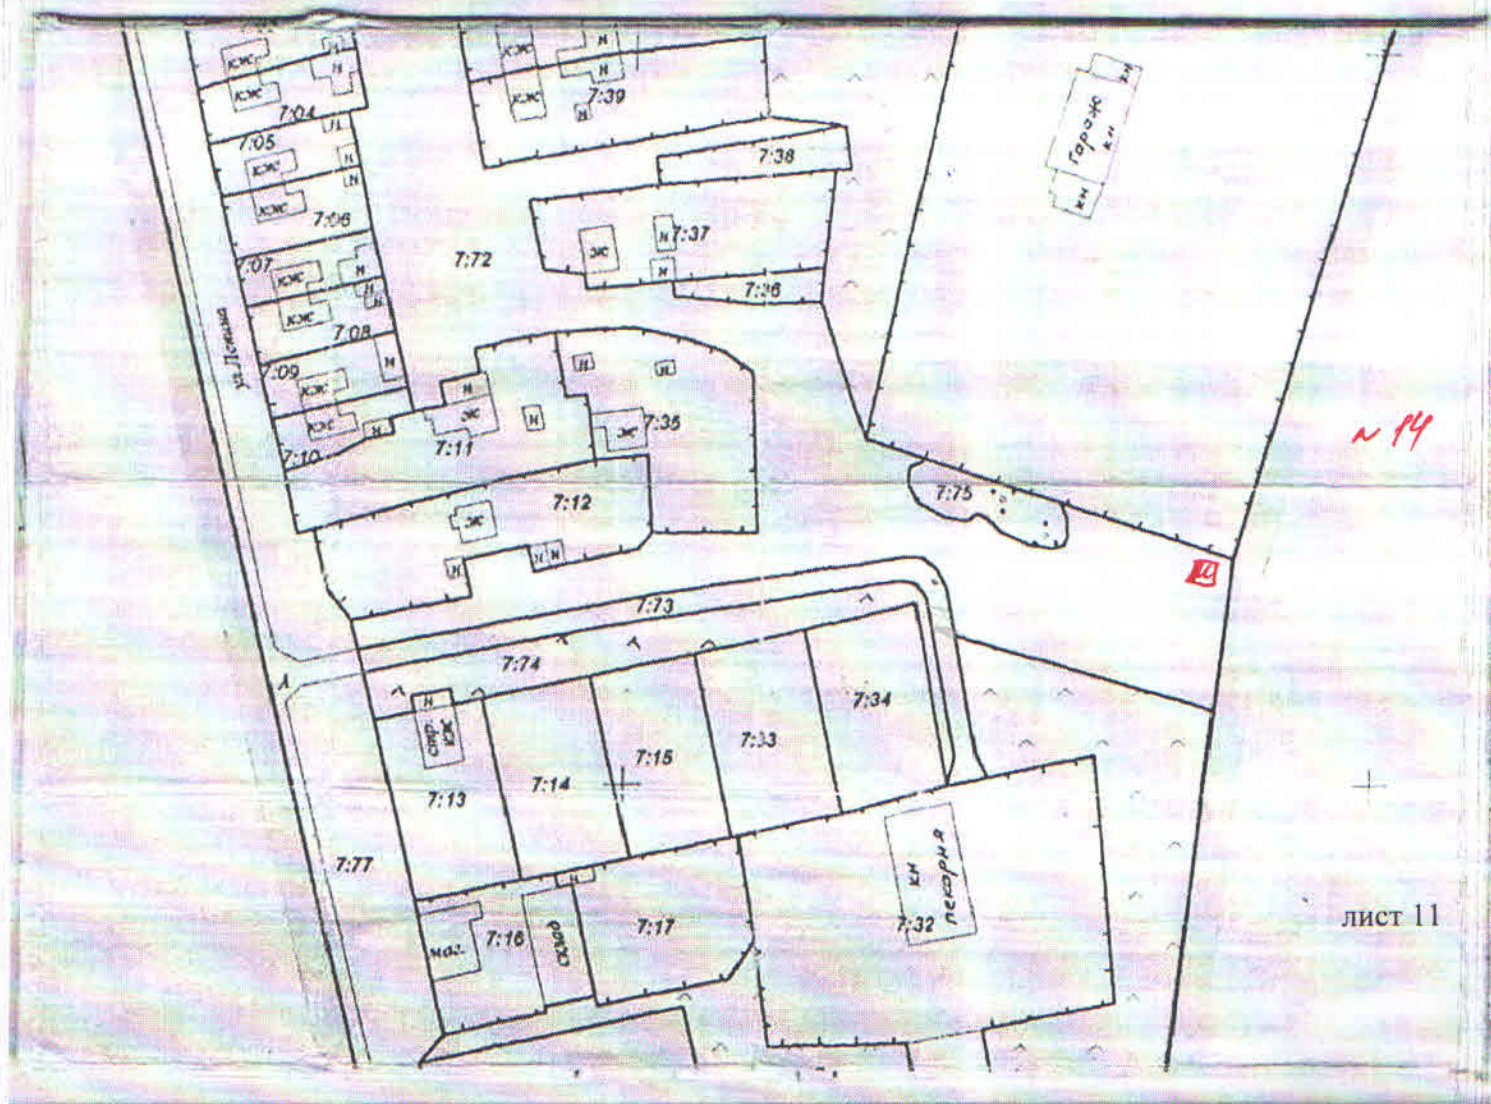

Приложение № 1
к постановлению Администрации сельского
поселения Александровка муниципального
района Ставропольский Самарской области
от 21.05.2019 г. № 24

Схема

размещения мест (площадок) накопления твердых коммунальных отходов на территории
сельского поселения Александровка муниципального района Ставропольский Самарской
области

М 1:2000

(с. Александровка, ул. Александровская, д. 48 Б)



Приложение № 1
к постановлению Администрации сельского
поселения Александровка муниципального
района Ставропольский Самарской области
от 21.05.2019 г. № 24

Схема

размещения мест (площадок) накопления твердых коммунальных отходов на территории
сельского поселения Александровка муниципального района Ставропольский Самарской
области

М 1:2000

(с. Александровка, ул. Кирова, д. 1)



Приложение № 1
к постановлению Администрации сельского
поселения Александровка муниципального
района Ставропольский Самарской области
от 21.05.2019 г. № 24

Схема

размещения мест (площадок) накопления твердых коммунальных отходов на территории
сельского поселения Александровка муниципального района Ставропольский Самарской
области

М 1:2000

(с. Александровка, ул. Красноармейская, д. 16)



**Реестр
размещения мест (площадок) накопления твердых коммунальных отходов
на территории сельского поселения Александровка муниципального района Ставропольский Самарской области**

№ п/п	Сведения об адресе и (или) географических координатах мест (площадок) накопления твердых коммунальных отходов	Данные о технических характеристиках мест (площадок) накопления твердых коммунальных отходов, в том числе:					Данные об источнике образования твердых коммунальных отходов
		Сведения об используемо м покрытии	Площадь	количество размещенных и планируемых к размещению контейнеров и бункеров	Объем контейнера (бункера)	Данные о собственниках мест (площадок) накопления твердых коммунальных отходов	
1	с. Александровка, ул. Фабричная , д. 10	бетонное	20	6	1,1	сельское поселение Александровка муниципального района Ставропольский Самарской области	многоквартирные жилые дома
2	с. Александровка, ул. Лазо	грунт	4	2	1,1	сельское поселение Александровка муниципального района Ставропольский Самарской области	Индивидуальные жилые дома
3	с. Александровка, ул. Степана Разина , д. 16	грунт	2	1	1,1	сельское поселение Александровка муниципального района Ставропольский Самарской области	Индивидуальные жилые дома
4	с. Александровка, ул. Спартака , д. 43 В	грунт	4	2	1,1	сельское поселение Александровка муниципального района Ставропольский Самарской области	Индивидуальные жилые дома
5	с. Александровка, ул. Советская , д. 80	грунт	2	1	1,1	сельское поселение Александровка муниципального района Ставропольский Самарской области	Индивидуальные жилые дома

6	с. Александровка, ул. Советская, 50	грунт	6		3	1,1	сельское поселение Александровка муниципального района Ставропольский Самарской области	Индивидуальные жилые дома, многоквартирные жилые дома
7	с. Александровка, ул. Советская, д. 17	грунт	2		1	1,1	сельское поселение Александровка муниципального района Ставропольский Самарской области	Индивидуальные жилые дома
8	с. Александровка, ул. Ленина, д. 68 Б	грунт	4		2	1,1	сельское поселение Александровка муниципального района Ставропольский Самарской области	Индивидуальные жилые дома
9	с. Александровка, ул. Ленина, д. 2	грунт	4		2	1,1	сельское поселение Александровка муниципального района Ставропольский Самарской области	Индивидуальные жилые дома
10	с. Александровка, ул. Школьная, д. 6	грунт	2		1	1,1	сельское поселение Александровка муниципального района Ставропольский Самарской области	Индивидуальные жилые дома, многоквартирные жилые дома
11	с. Александровка, ул. Станционная, 14	грунт	2		1	1,1	сельское поселение Александровка муниципального района Ставропольский Самарской области	Индивидуальные жилые дома
12	с. Александровка, ул. Александровская, д. 48 Б	грунт	4		2	1,1	сельское поселение Александровка муниципального района Ставропольский Самарской области	Индивидуальные жилые дома, многоквартирные жилые дома
13	с. Александровка, ул. Кирова, д. 1	грунт	4		2	1,1	сельское поселение Александровка муниципального района Ставропольский Самарской области	Индивидуальные жилые дома
14	С. Александровка, Ул. Красноармейская, д. 16	грунт	2		1	1,1	сельское поселение Александровка муниципального района Ставропольский Самарской области	Индивидуальные жилые дома
15	С. Александровка, Ул. Пионерская, 1	бетонное	2		1	1,1	сельское поселение Александровка муниципального района Ставропольский Самарской области	Индивидуальные жилые дома